




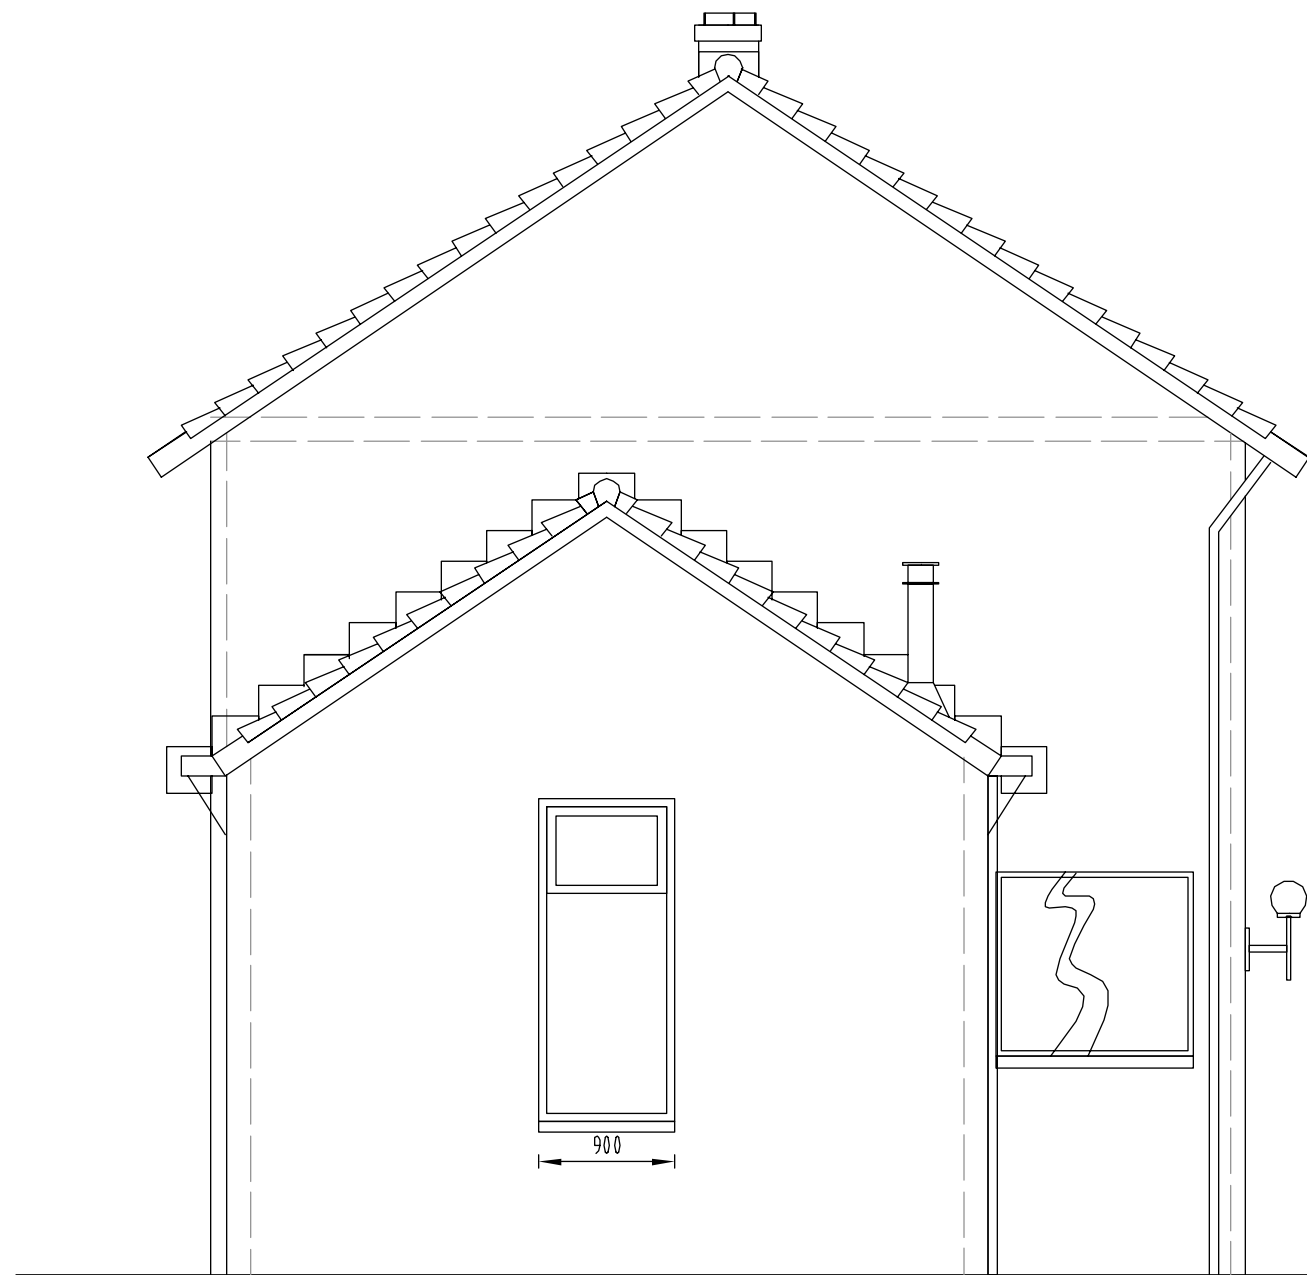
| | | | | | | |
|---------------------------------------|-------------|----|------|-------|---|------|
| Regio : - | | | | | Opstelpuntnummer: | |
| Plaats : - | | | | | - | |
| Adres : - | | | | | | |
| Omschrijving: B.G. bestaande situatie | | | | | Tekeningnummer: | |
| X/Y-coördinaten: - / - | | | | |  | |
| Schaal | 1:50 | | Rev. | Datum | Get. | Gec. |
| Eenheid | mm | - | - | - | - | - |
| Blad | 1 van 1 Bl. | A3 | - | - | - | - |

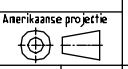




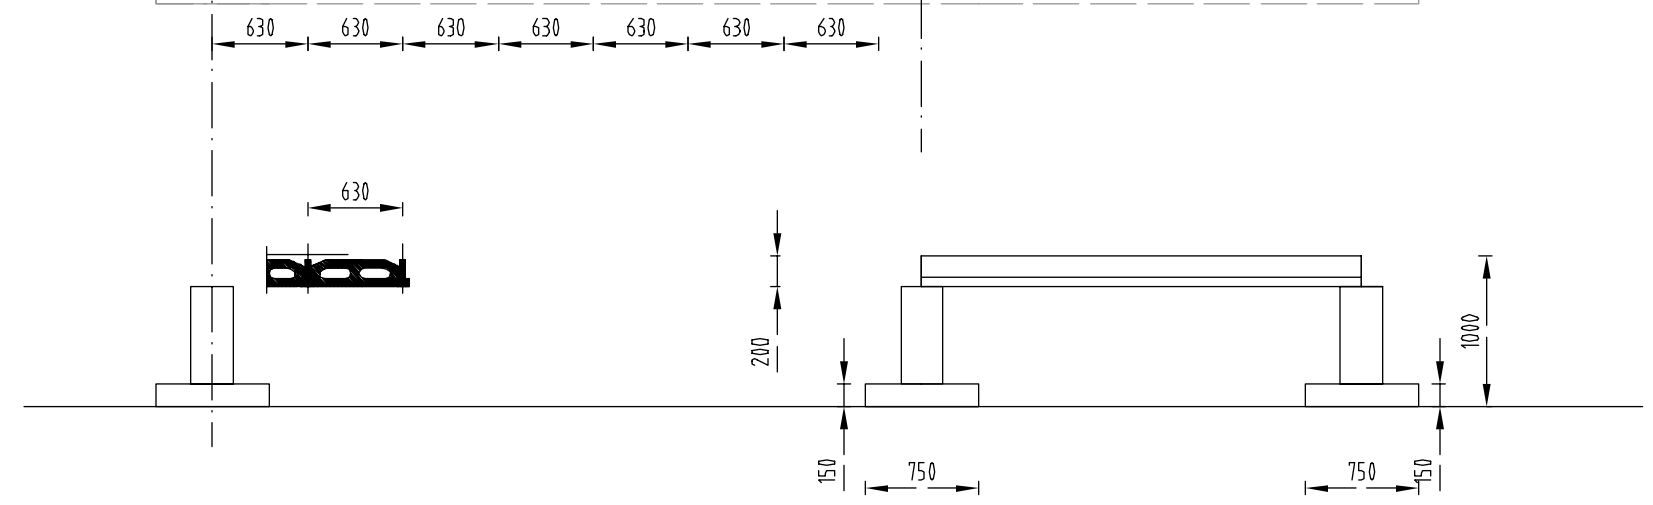
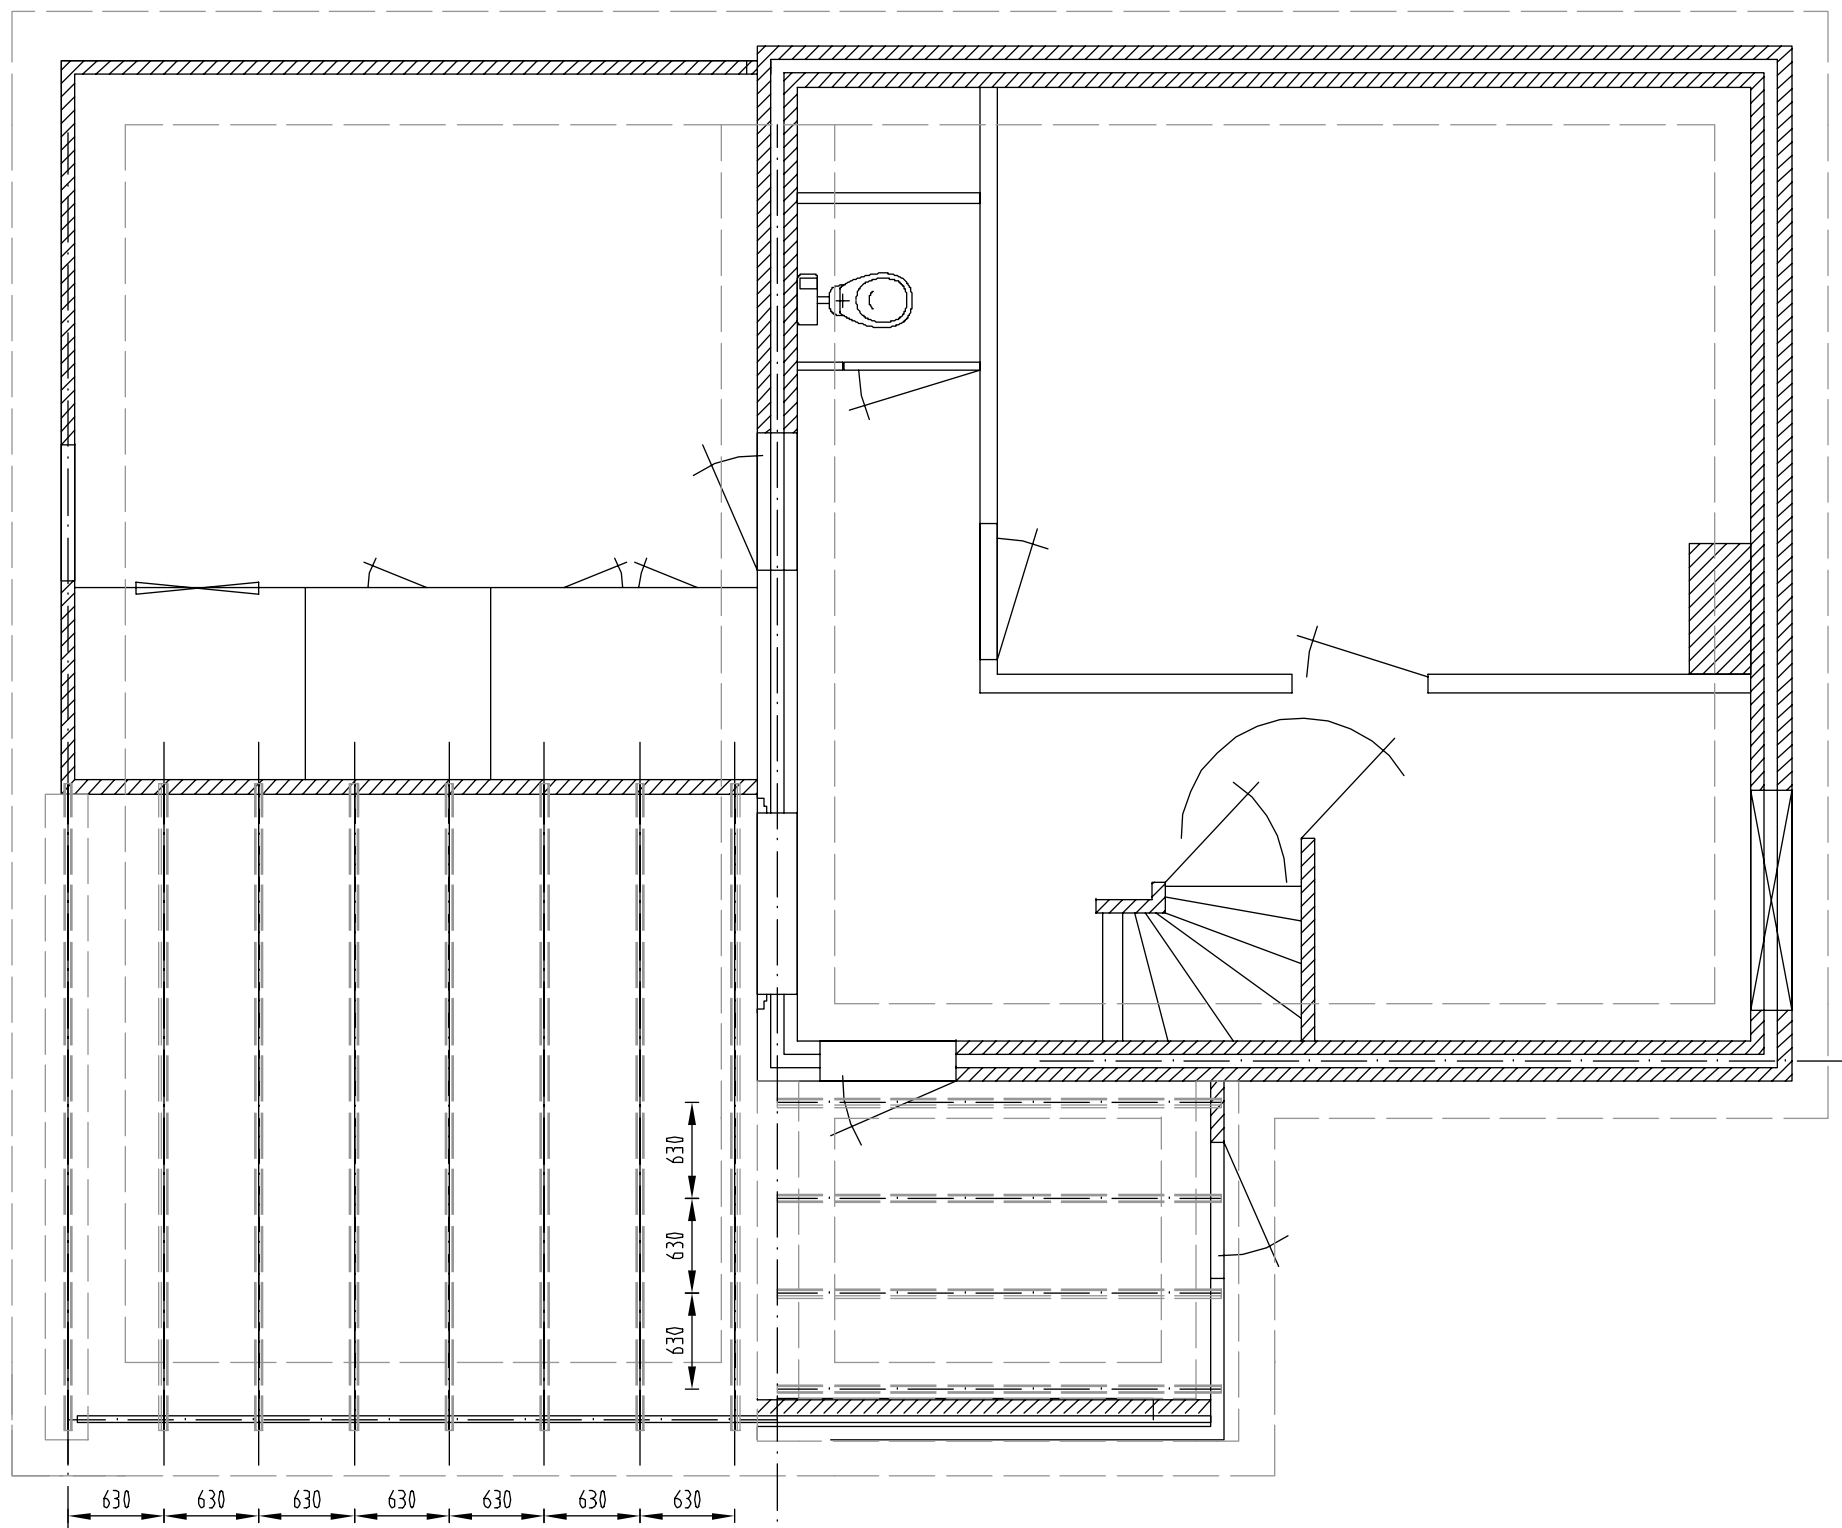
| | | | | | | |
|------------------------------------|-------------|----|------|-------|---|------|
| Regio : - | | | | | Opstelpuntnummer: | |
| Plaats : - | | | | | - | |
| Adres : - | | | | | | |
| Omschrijving: LZAZ nieuwe situatie | | | | | Tekeningnummer: | |
| X/Y-coördinaten: - / - | | | | |  | |
| Schaal | 1:10 | - | Rev. | Datum | Get. | Gec. |
| Eenheid | mm | - | - | - | - | - |
| Blad | 1 van 1 Bl. | A3 | - | - | - | - |

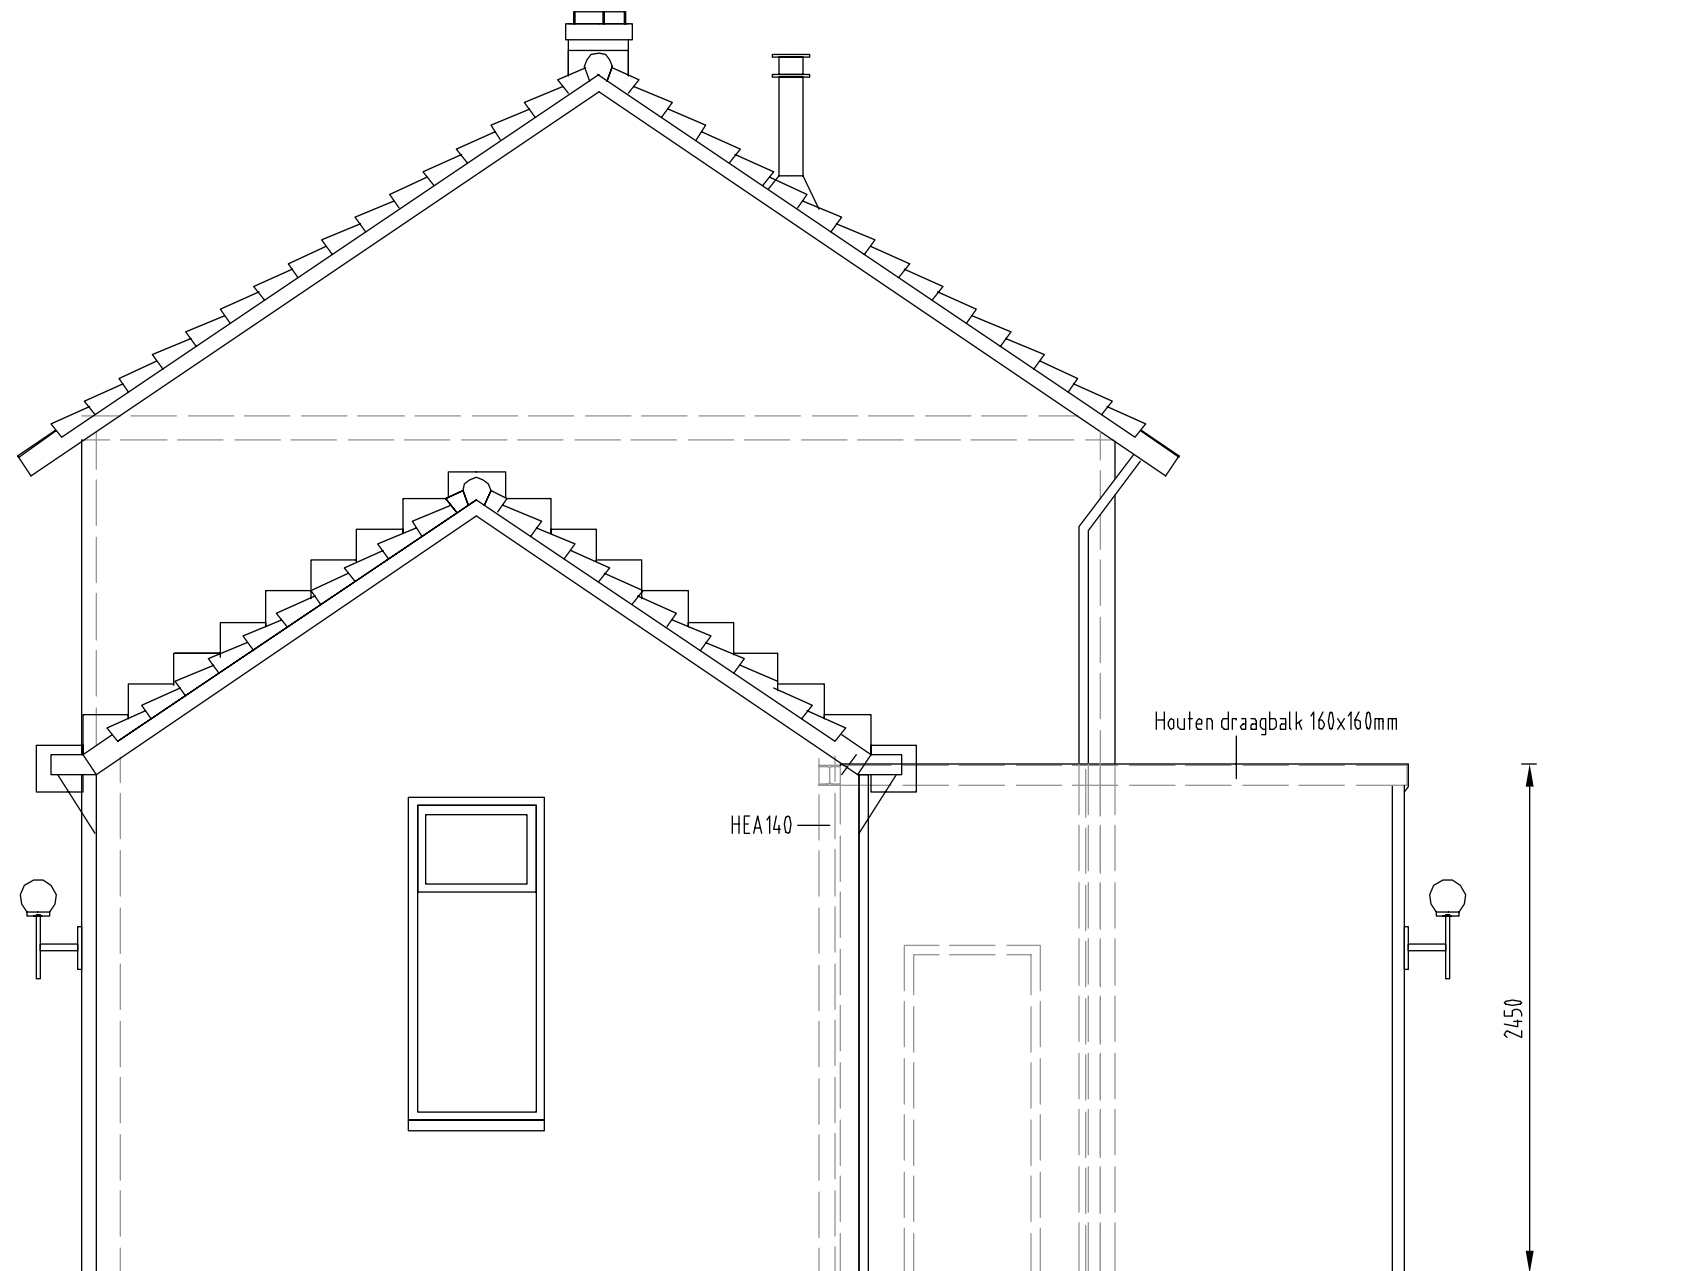







| | | | | | | |
|---------------------------------------|-------------|----|------|-------|---|------|
| Regio : - | | | | | Opstelpuntnummer: | |
| Plaats : - | | | | | - | |
| Adres : - | | | | | | |
| Omschrijving: LZAZ bestaande situatie | | | | | Tekeningnummer: | |
| X/Y-coördinaten: - / - | | | | |  | |
| Schaal | 1:50 | | Rev. | Datum | Get. | Gec. |
| Eenheid | mm | - | - | - | - | - |
| Blad | 1 van 1 Bl. | A3 | - | - | - | - |







| | | | | | | |
|--|----|------|-------|------|---|---|
| Regio : - | | | | | Opstelpuntnummer: | |
| Plaats : - | | | | | - | |
| Adres : - | | | | | | |
| Omschrijving: B.G. nieuwe situatie fundering | | | | | Tekeningnummer: | |
| X/Y-coördinaten: - / - | | | | |  | |
| Schaal 1:50 | - | Rev. | Datum | Get. | Gec. |  |
| Eenheid mm | - | - | - | - | - | |
| Blad 1 van 1 Bl. | A3 | - | - | - | - | |

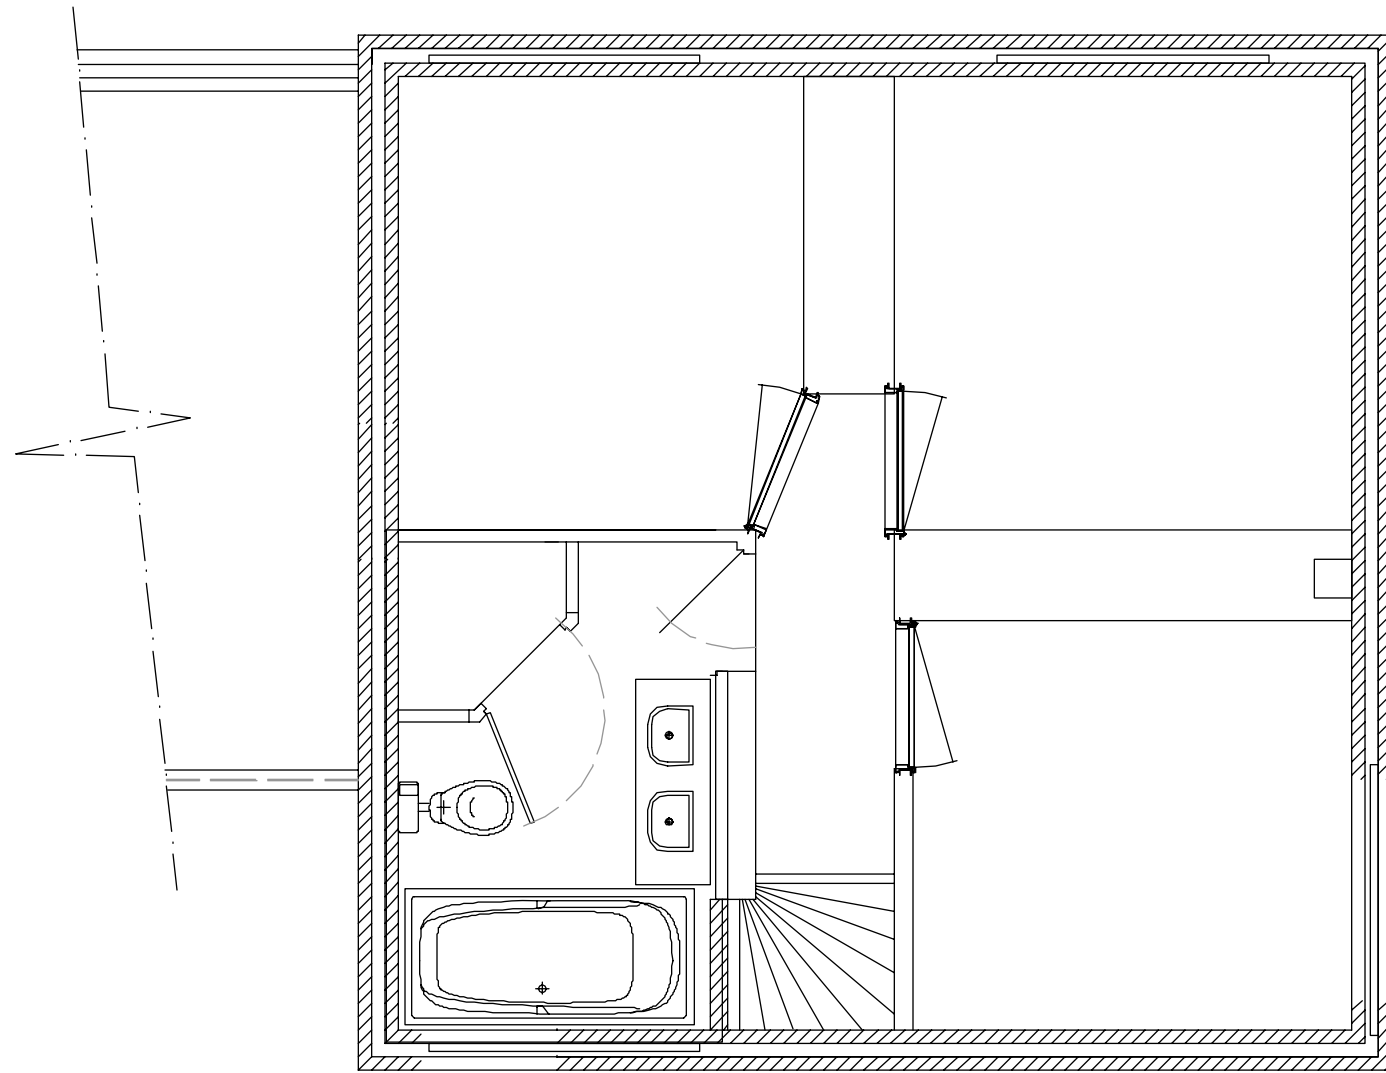

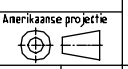
| | | | | | | |
|--|-------------|----|------|-------|---|------|
| Regio : - | | | | | Opstelpuntnummer: | |
| Plaats : - | | | | | - | |
| Adres : - | | | | | | |
| Omschrijving: 1e verd. nieuwe situatie | | | | | Tekeningnummer: | |
| X/Y-coördinaten: - / - | | | | |  | |
| Schaal | 1:50 | | Rev. | Datum | Get. | Gec. |
| Eenheid | mm | - | - | - | - | - |
| Blad | 1 van 1 Bl. | A3 | - | - | - | - |



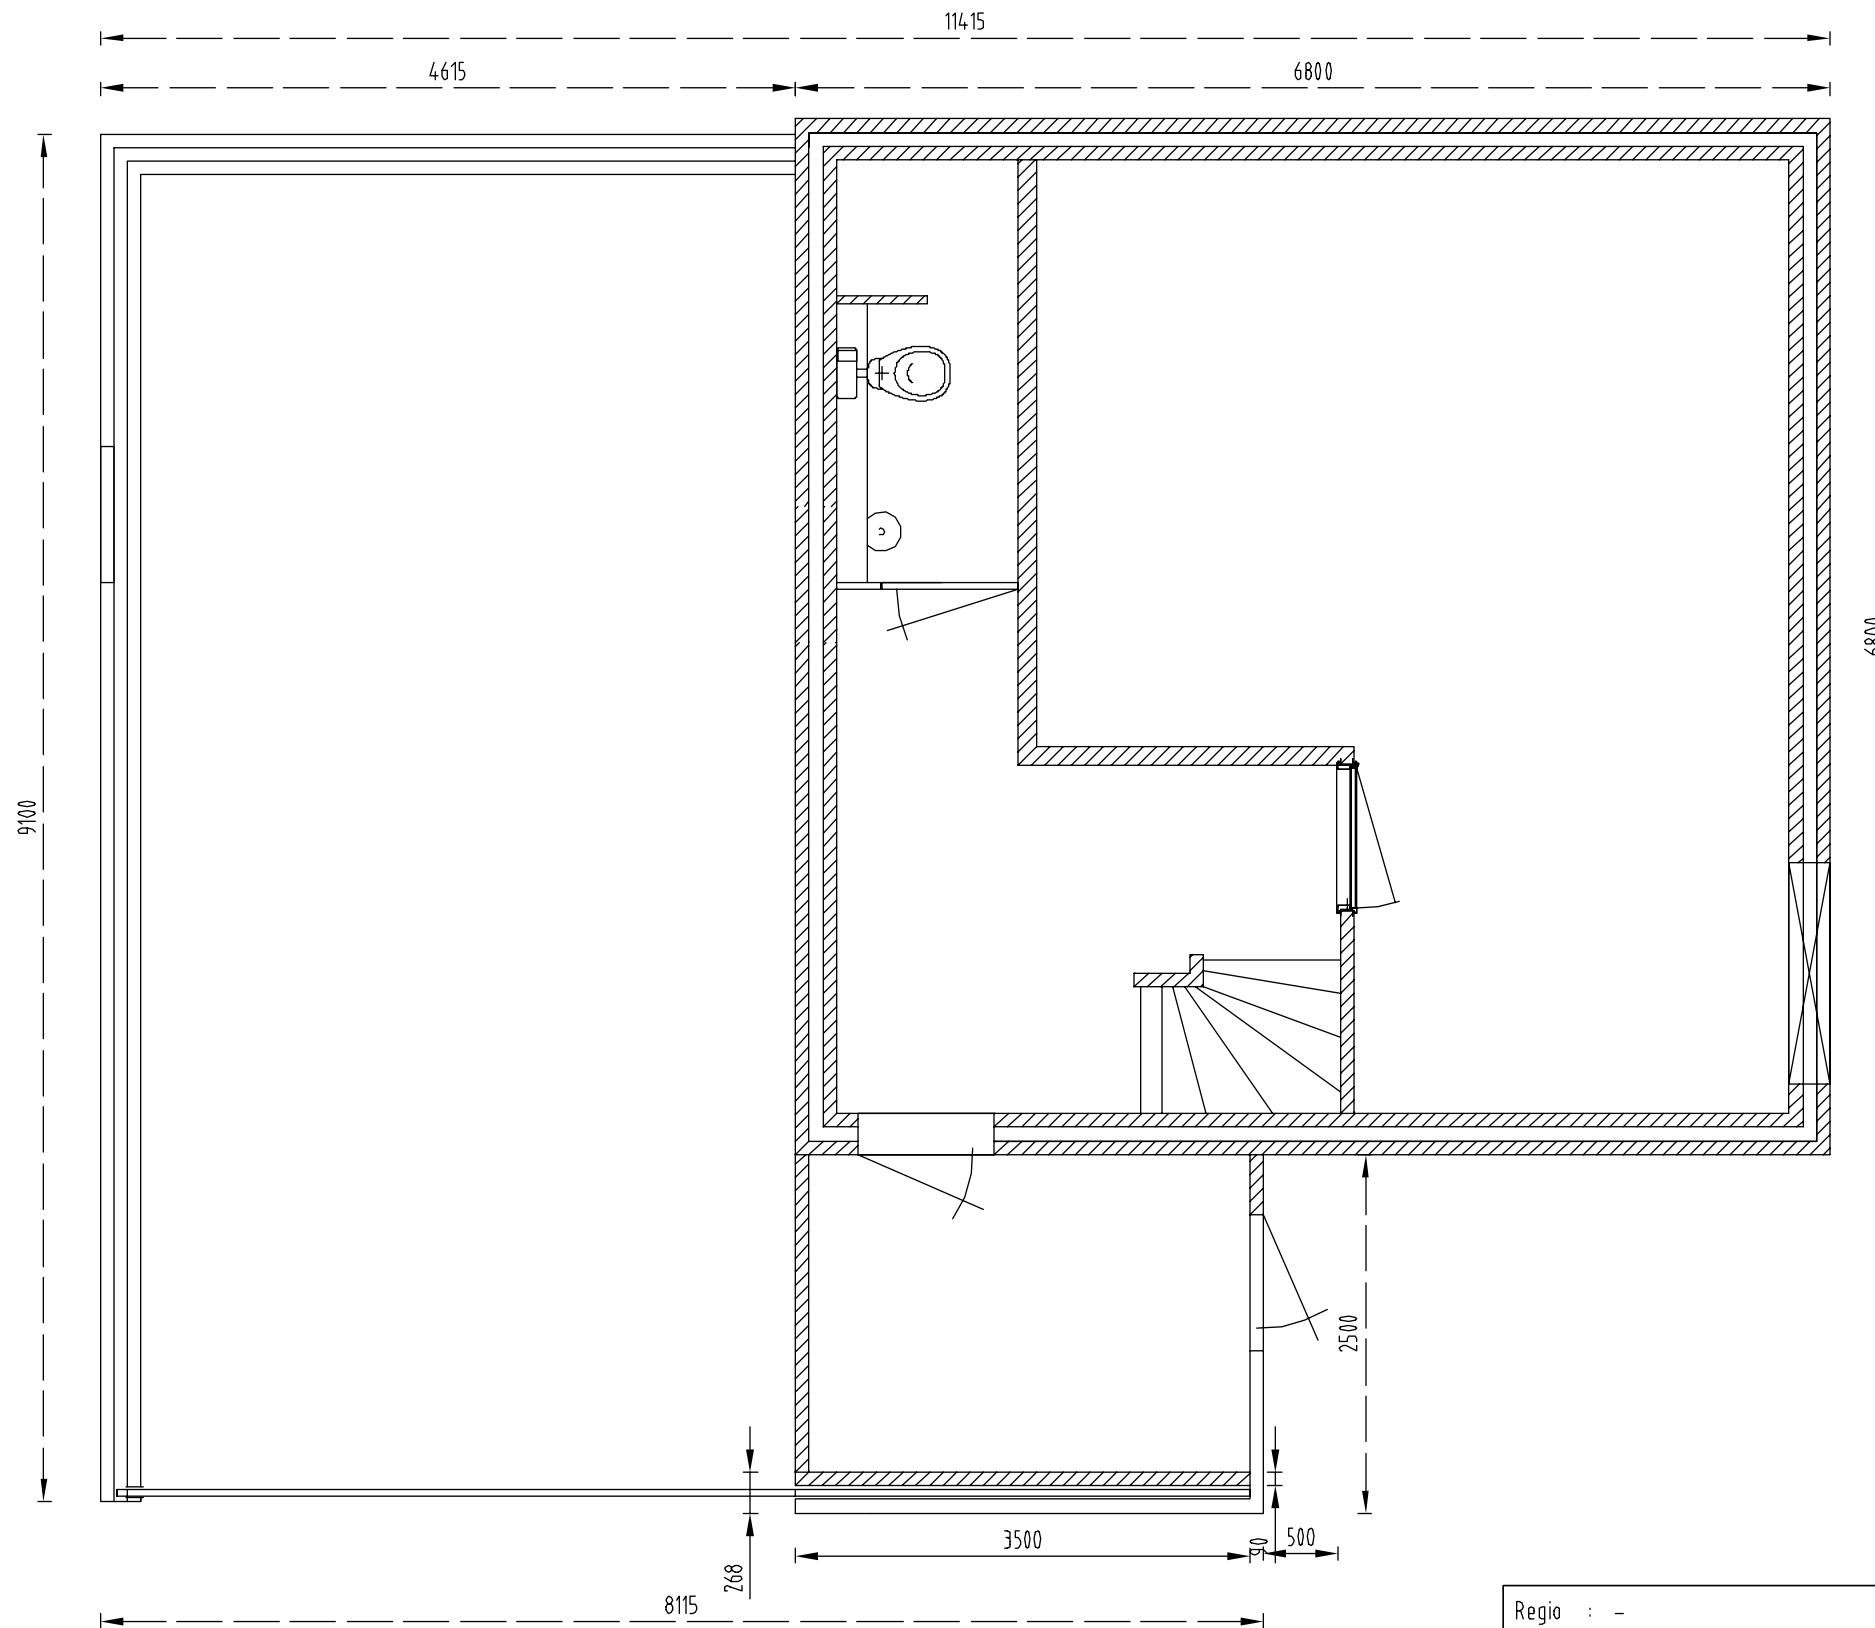


| | | | | | | |
|------------------------------------|-------------|----|------|-------|---|------|
| Regio : - | | | | | Opstelpuntnummer: | |
| Plaats : - | | | | | - | |
| Adres : - | | | | | | |
| Omschrijving: B.G. nieuwe situatie | | | | | Tekeningnummer: | |
| X/Y-coördinaten: - / - | | | | |  | |
| Schaal | 1:50 | | Rev. | Datum | Get. | Gec. |
| Eenheid | mm | | - | - | - | - |
| Blad | 1 van 1 Bl. | A3 | - | - | - | - |



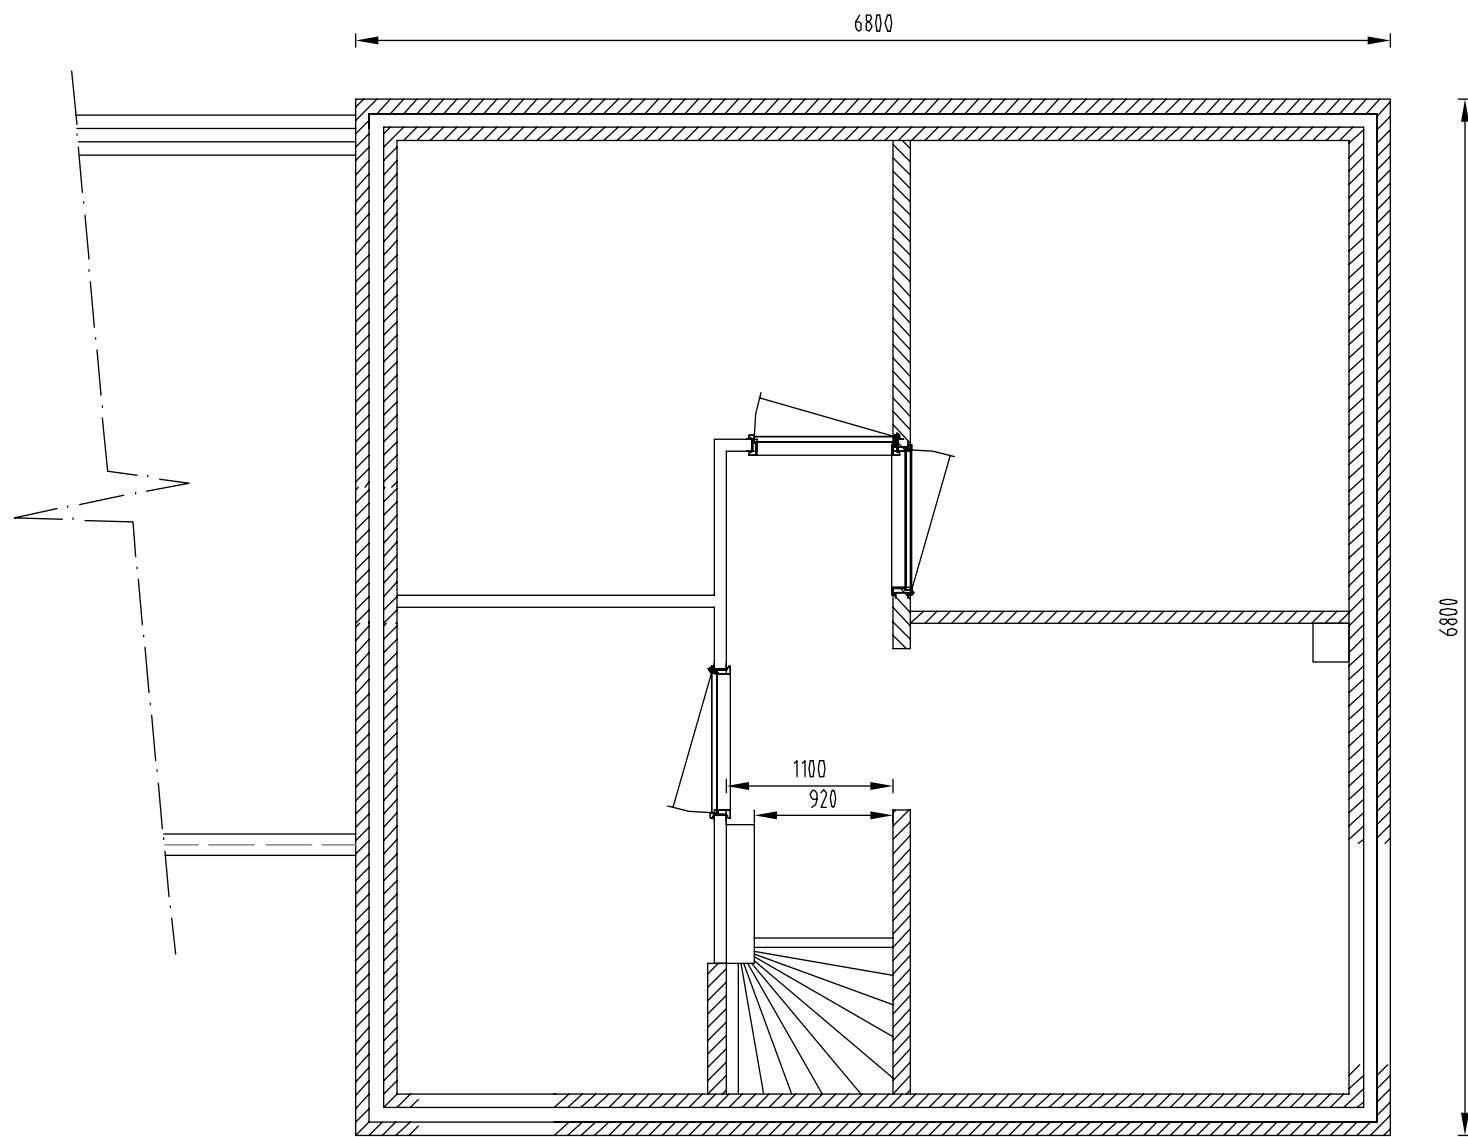

| | | | | | | |
|---|-------------|----|------|-------|---|------|
| Regio : - | | | | | Opstelpuntnummer: | |
| Plaats : - | | | | | - | |
| Adres : - | | | | | | |
| Omschrijving: 1e verd. bestaande situatie | | | | | Tekeningnummer: | |
| X/Y-coördinaten: - / - | | | | |  | |
| Schaal | 1:50 | | Rev. | Datum | Get. | Gec. |
| Eenheid | mm | - | - | - | - | - |
| Blad | 1 van 1 Bl. | A3 | - | - | - | - |

